


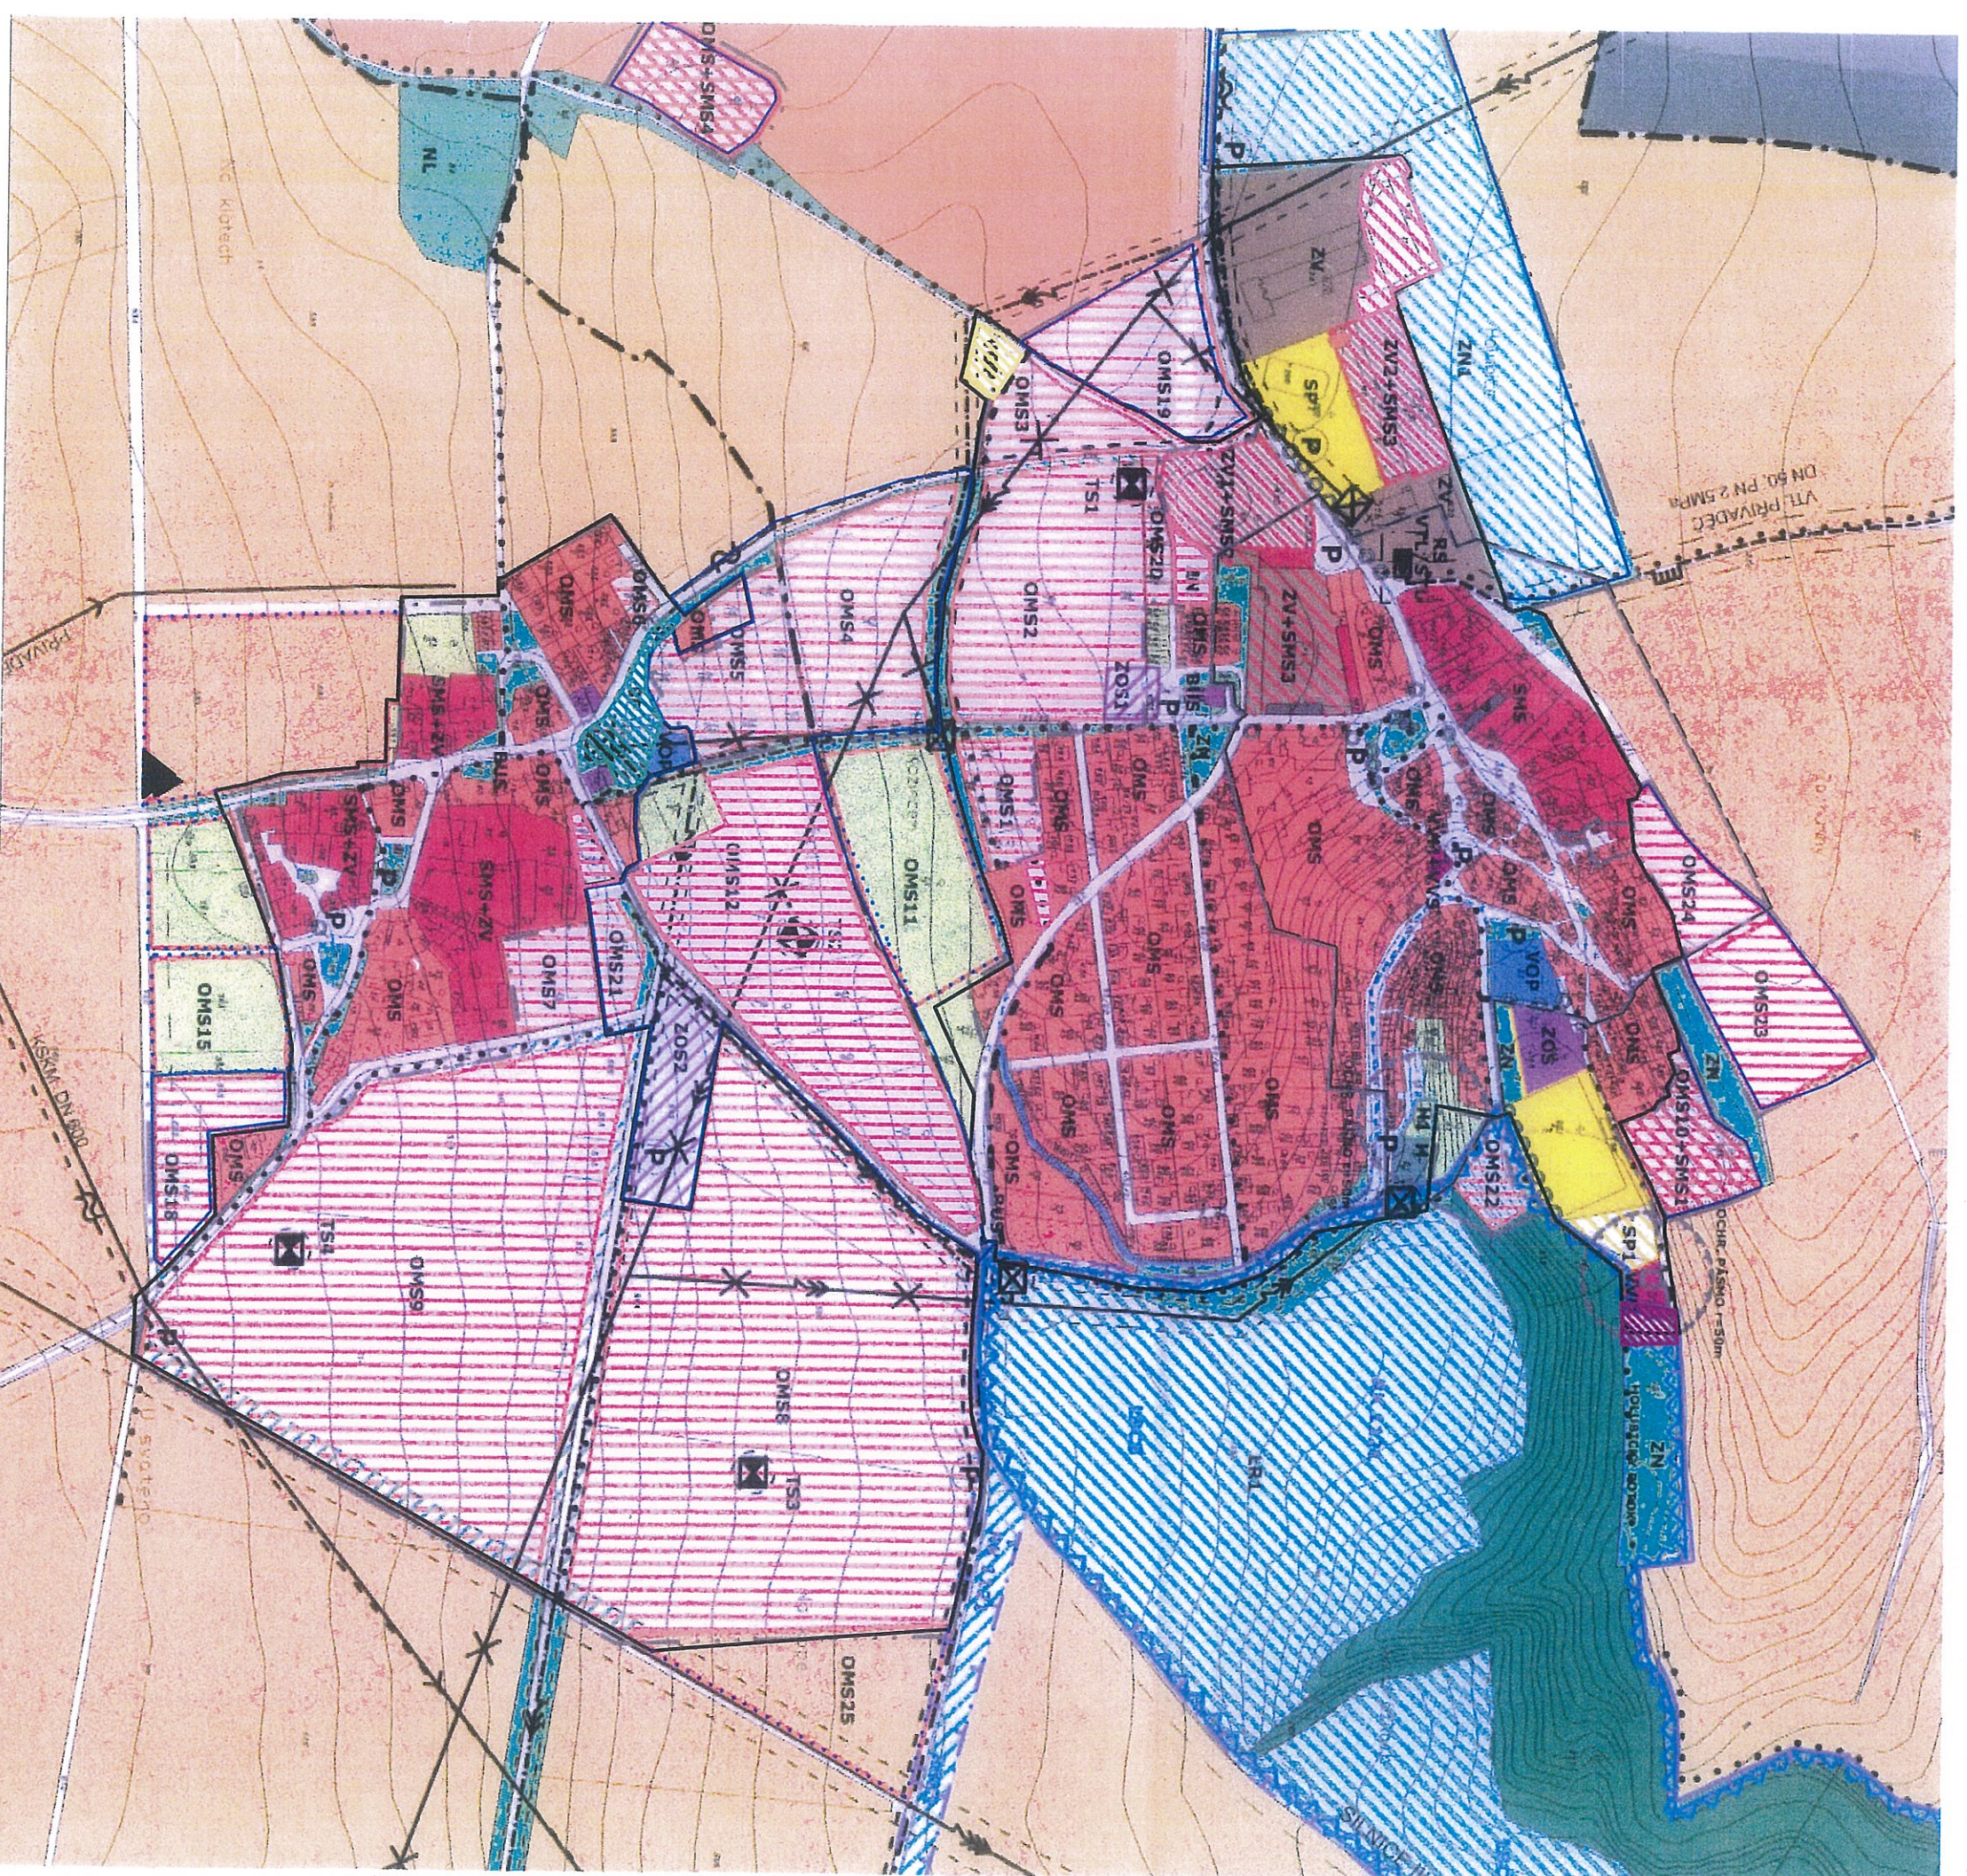

LEGENDA:

Úpravy a doplnění platné legendy ÚPO Holubice - Kozinec schváleného 16.10. 2003

HRANICE ZASTAVĚNÉHO ÚZEMÍ K 15.10.2009

HRANICE ZASTAVITELNÝCH PLOCH

ÚZEMNÍ REZERVY


TELEKOMUNIKAČNÍ STOŽAR


PŘÍLOHA č.1


VYUŽITÍ PLOCH DLE ÚPO + ZMĚNA č.1+ ZMĚNA č.3

ZMĚNA č.4 ÚZEMNÍHO PLÁNU OBCE - ODŮVODNĚNÍ HOLUBICE - KOZINEC

Zadal: Obec Holubice - Kozinec
Poradová: Obecní úřad Holubice - Kozinec
Zpracoval: Ing. arch. Miroslav Tůma, autorizovaný architekt 00 062
Eva Ježková, starostka obce
Šatřatnová 2215/7, Praha 10, tel. fax. 233 343 033, mobil: 736 768 874
Rlén 2009

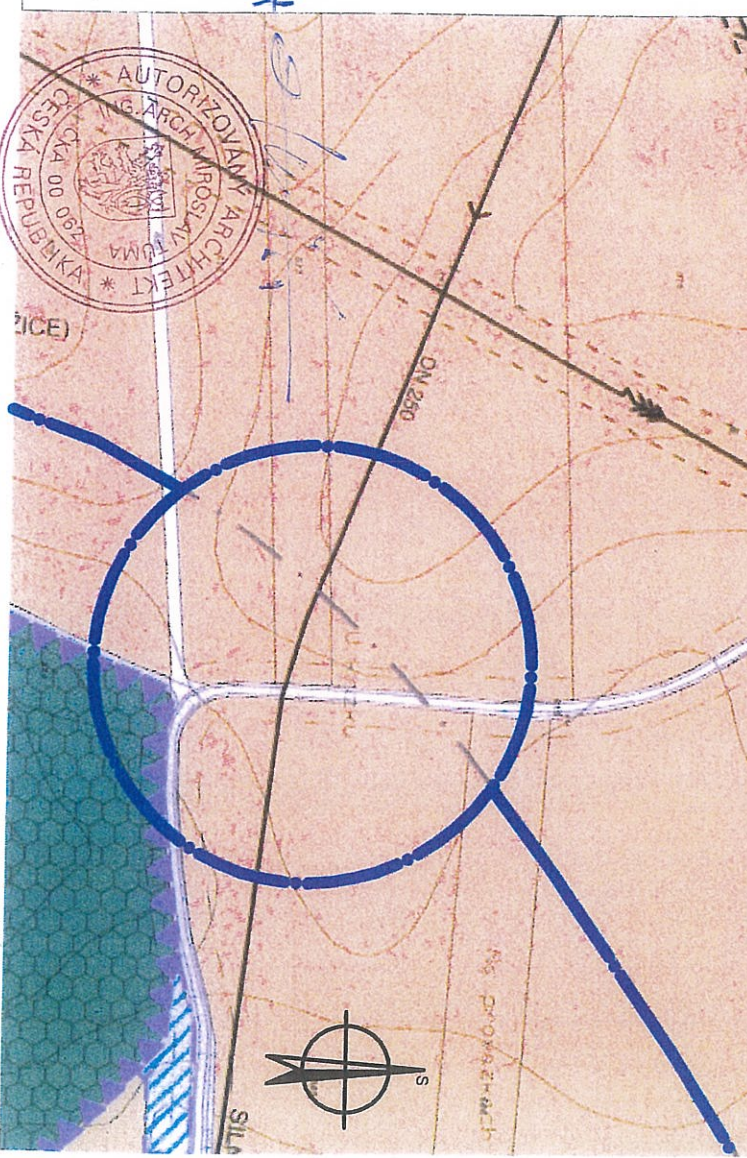

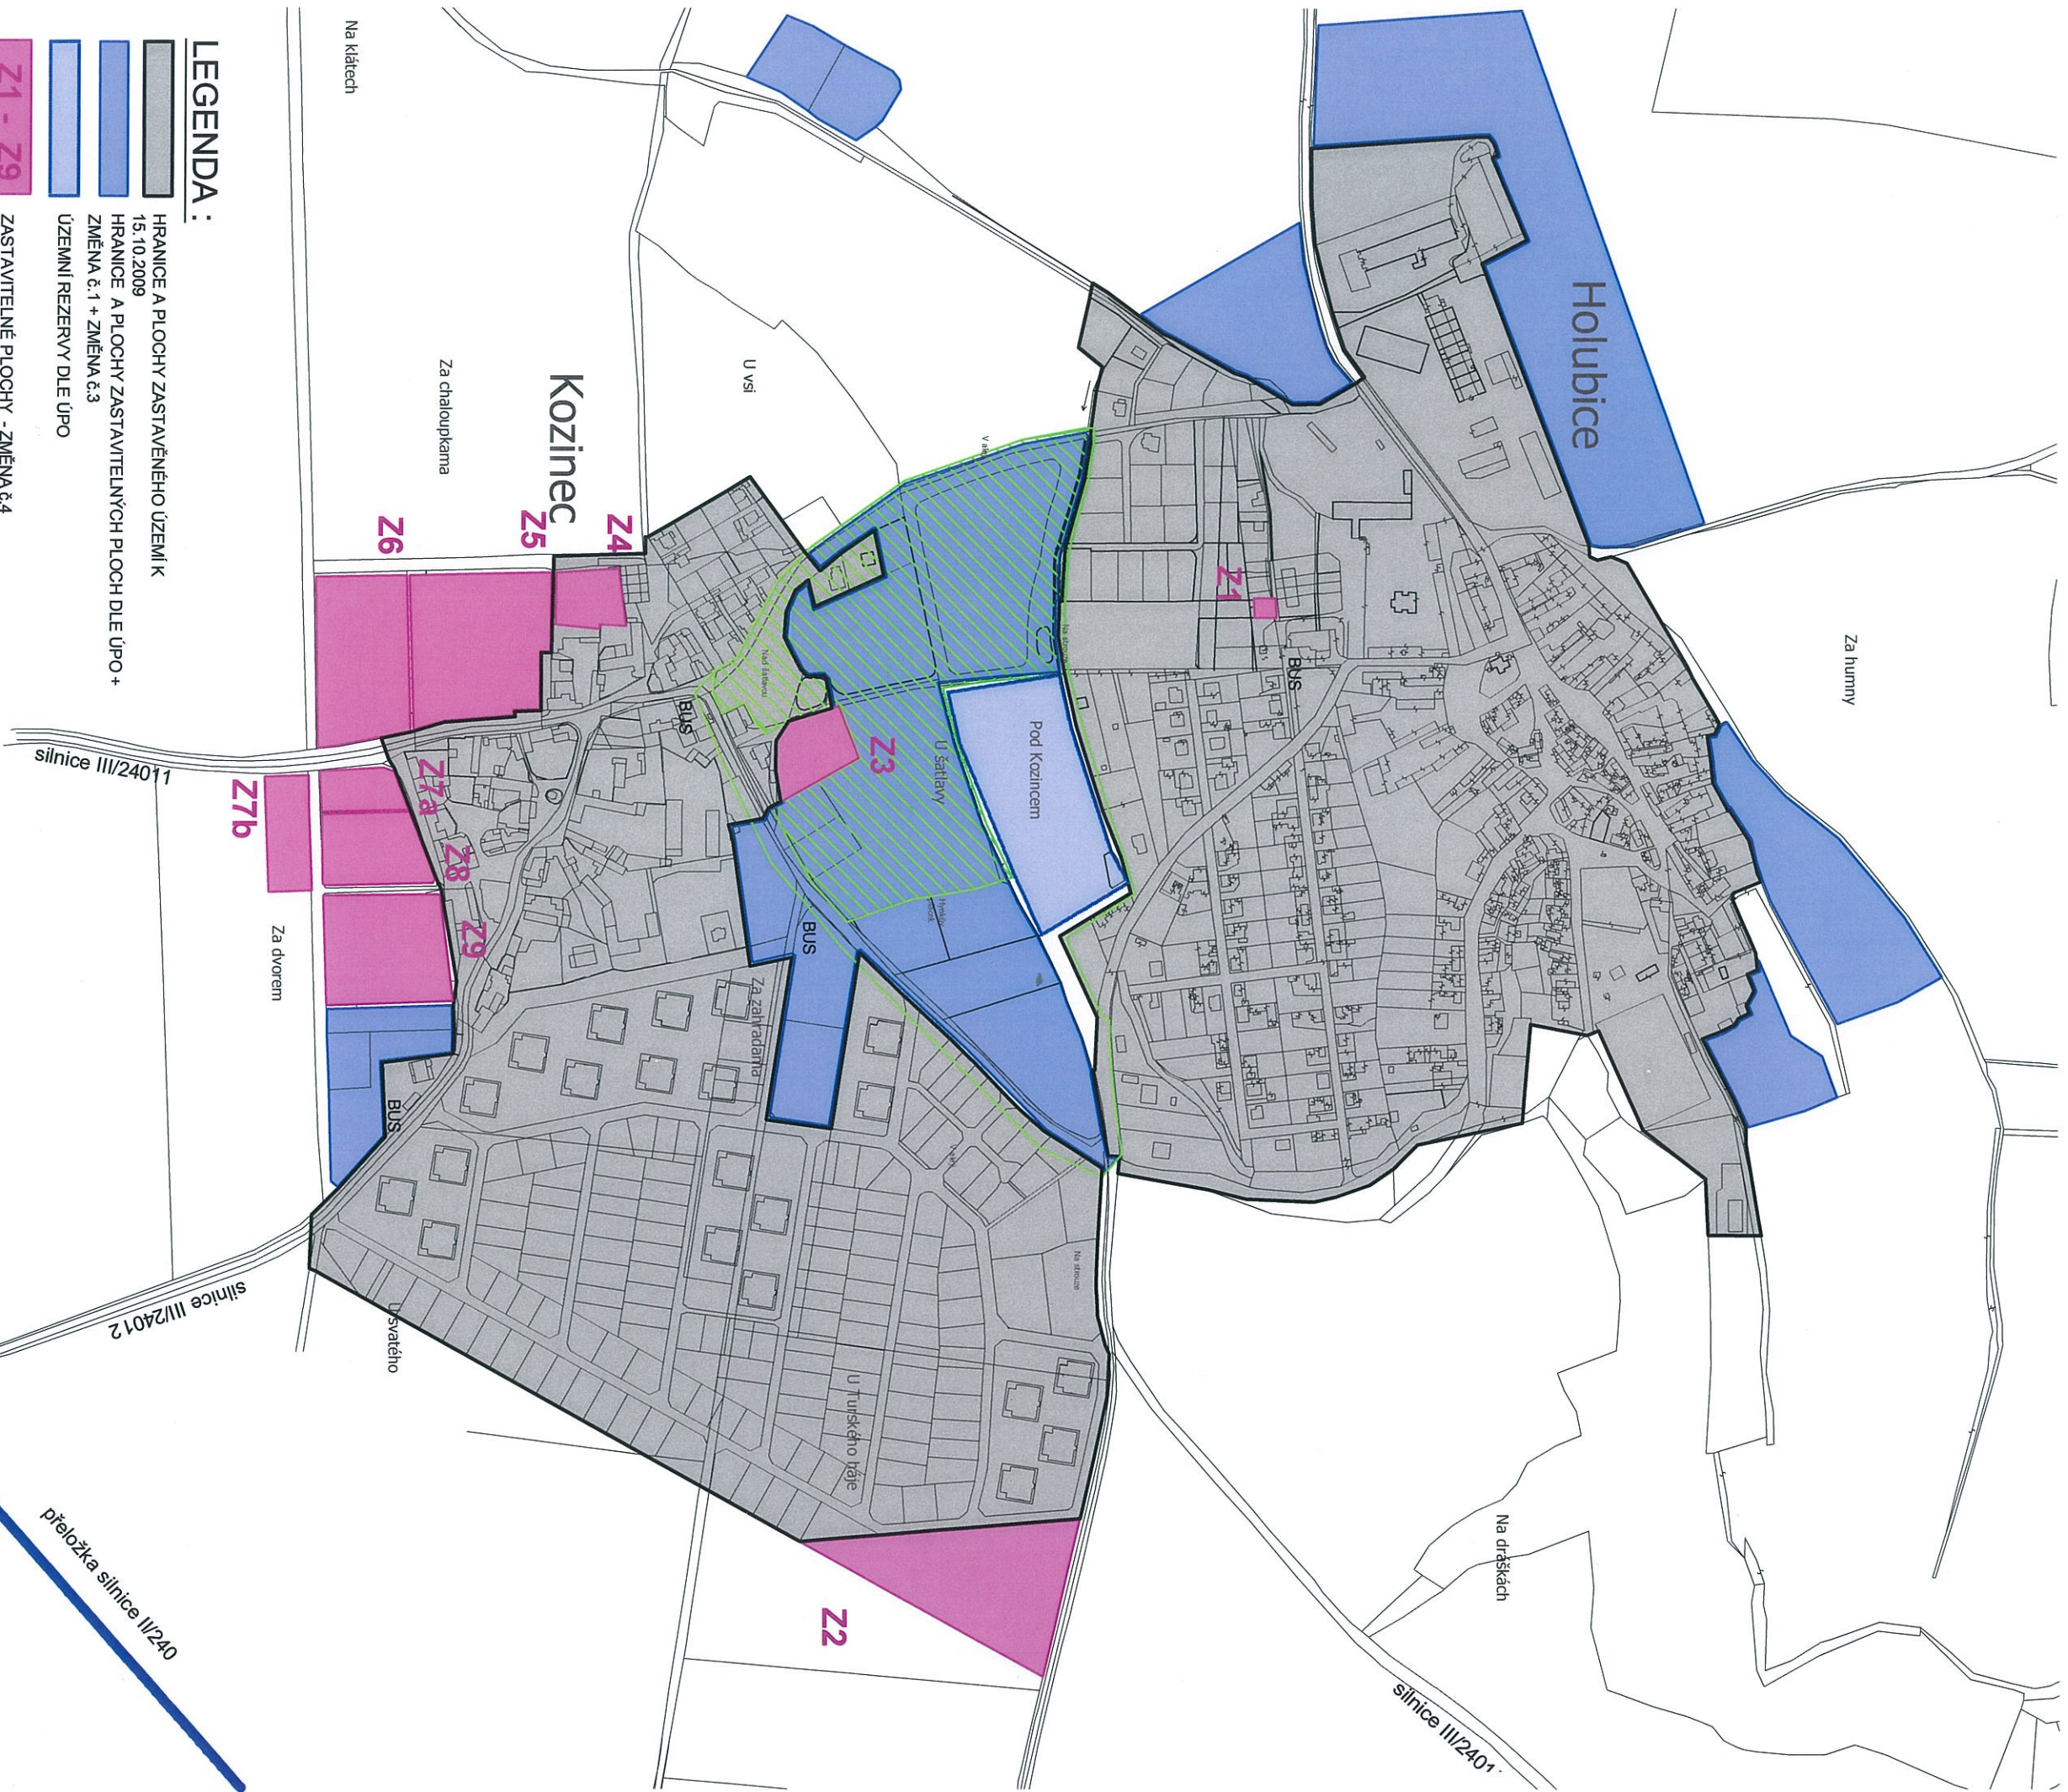

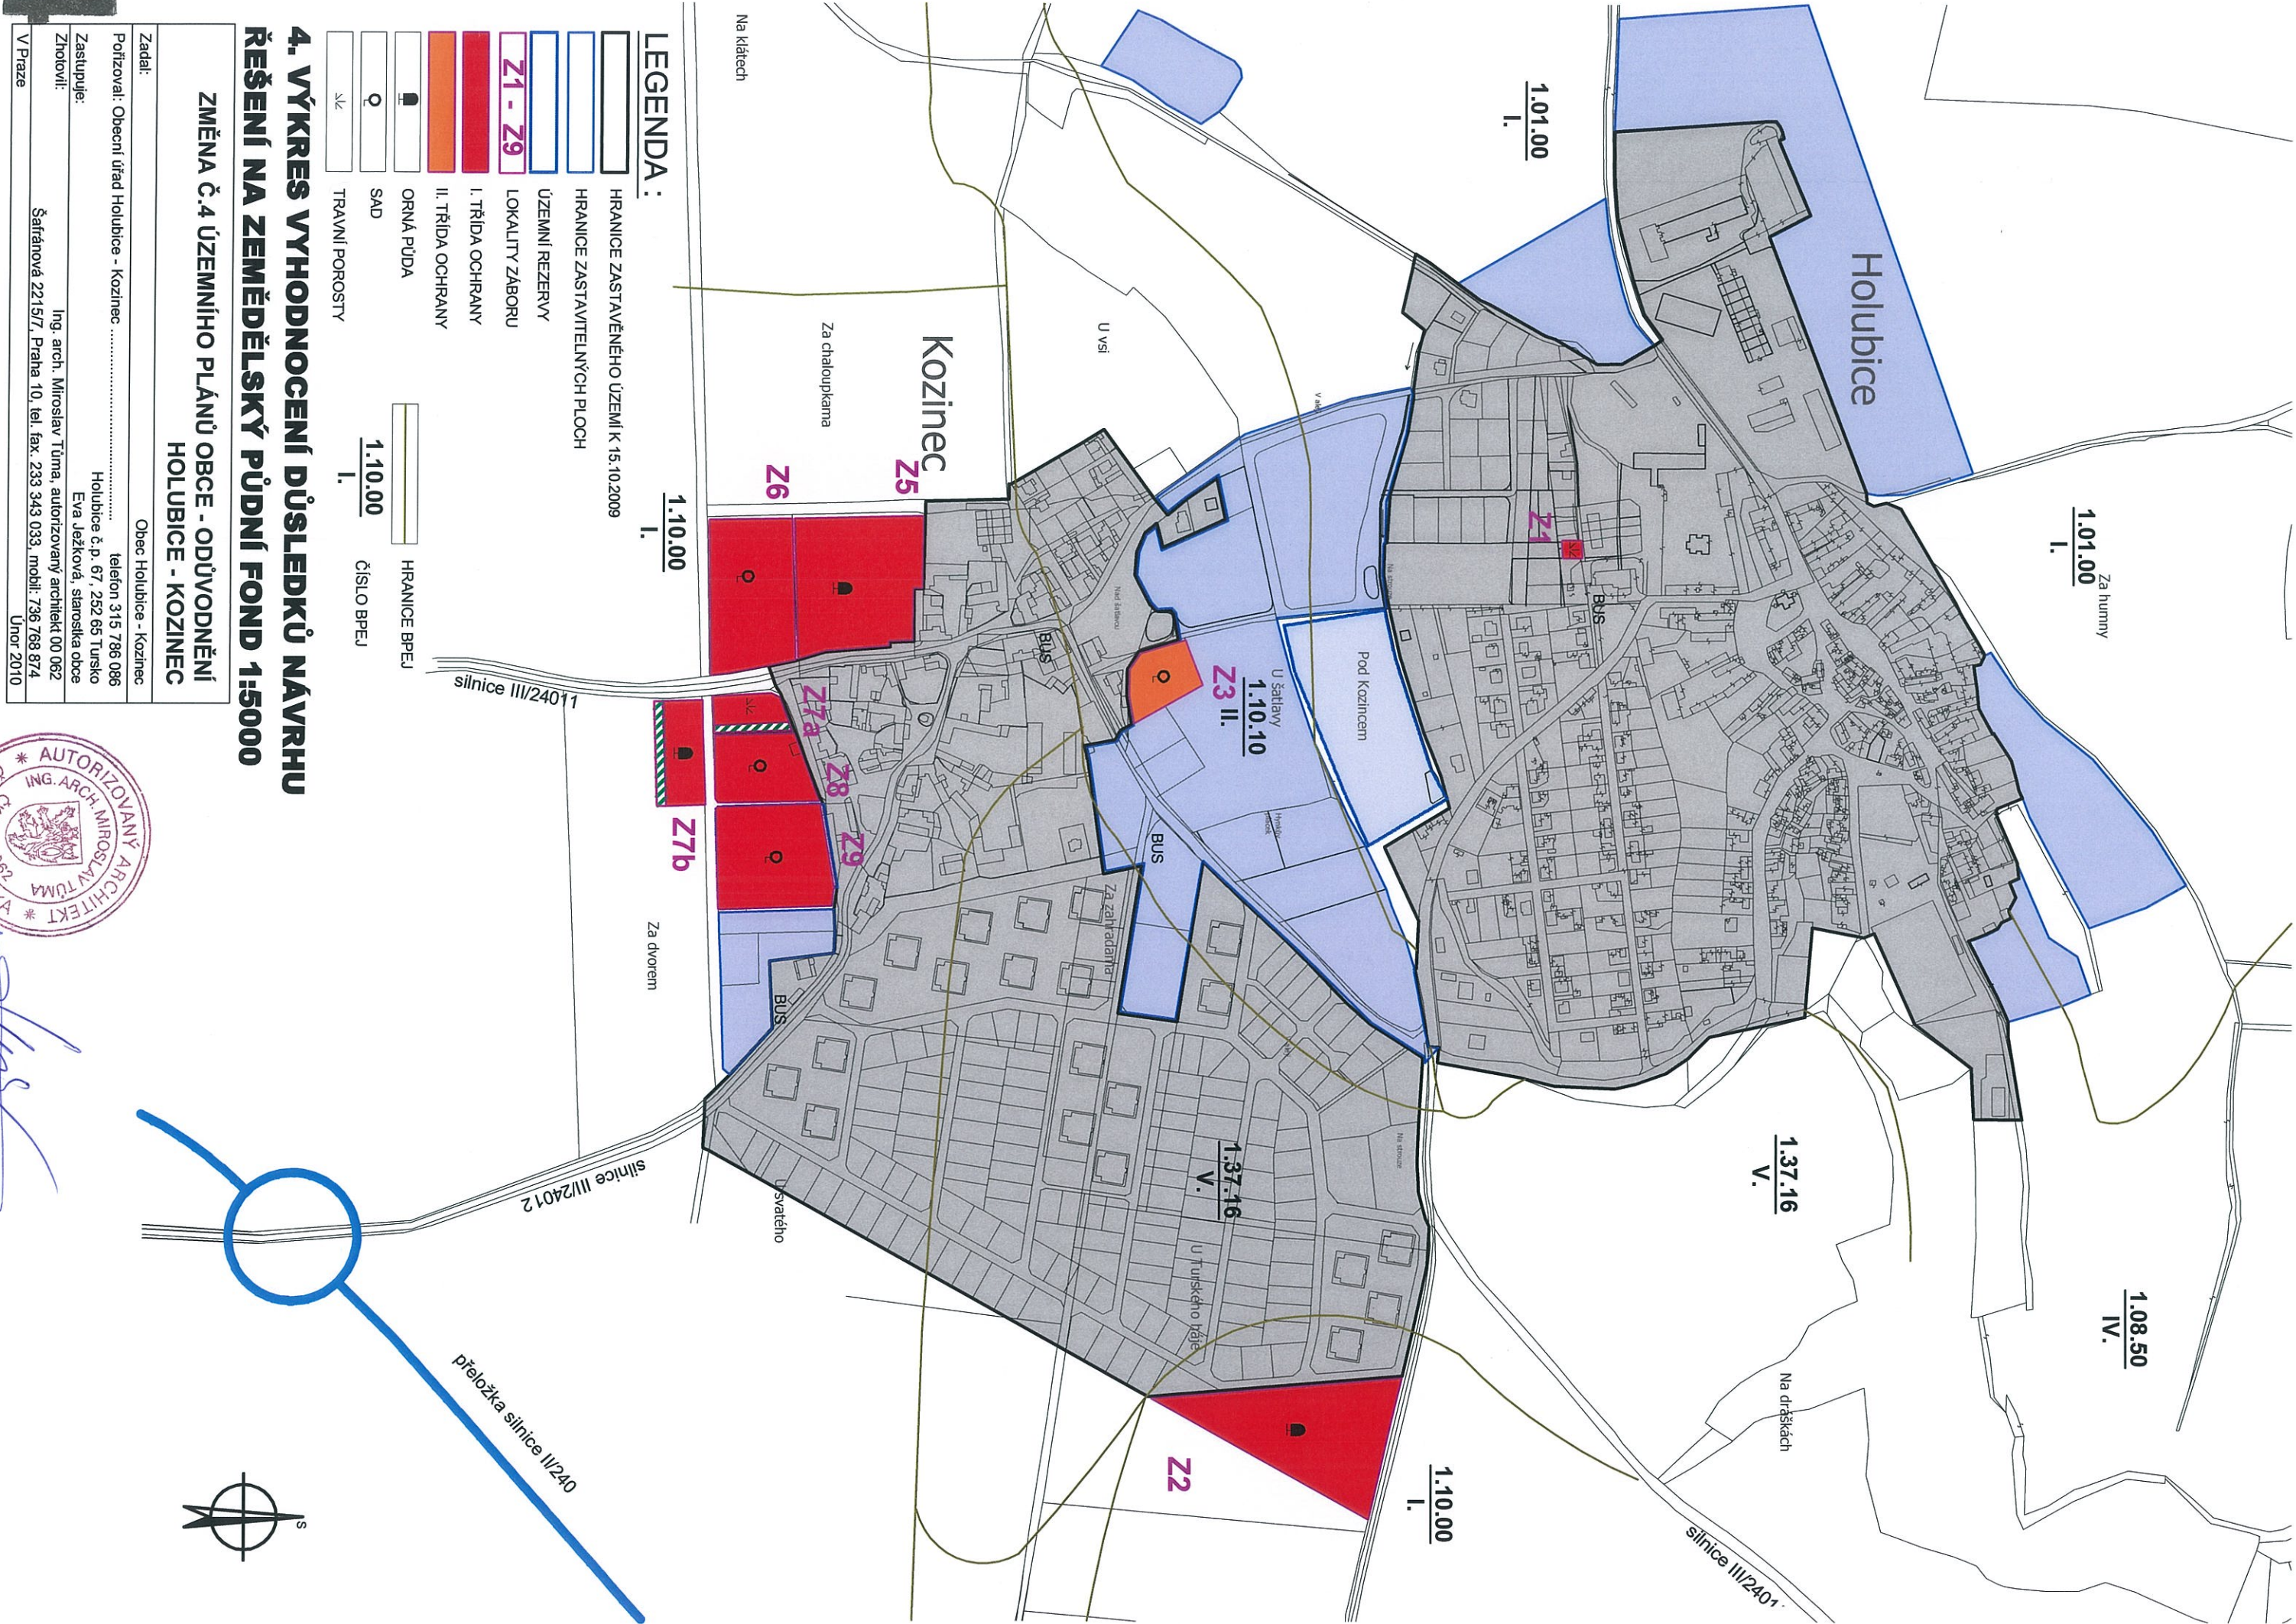

LEGENDA :

- HRANICE ZASTAVĚNÉHO ÚZEMÍ K 15.10.2009
- HRANICE ZASTAVITELNÝCH PLOCH
- ÚZEMNÍ REZERVY
- Z1 - Z9 LOKALITY ZABORU
- I. TŘÍDA OCHRANY
- II. TŘÍDA OCHRANY
- ORNÁ PŮDA
- SAD
- TRAVNÍ POROSTY
- HRANICE BPEJ
- ČÍSLO BPEJ

4. VÝKRES VYHODNOCENÍ DŮSLEDKŮ NÁVRHU
ŘEŠENÍ NA ZEMĚDĚLSKÝ PŮDNÍ FOND 1:5000

Změna č.4 územního plánu obce - odůvodnění Holubice - Kozinec	
Zadal:	Obec Holubice - Kozinec
Pořizoval:	Obecní úřad Holubice - Kozinec
Zastupuje:	Ing. arch. Milošlav Tůma, autorizovaný architekt 00 062
Zhotovili:	Ing. arch. Milošlav Tůma, autorizovaný architekt 00 062
V Praze	Šafránová 22/157, Praha 10, tel. fax. 233 343 033, mobil. 736 768 874
	Únor 2010



Handwritten signature

