

- LEGENDA:
- STÁVAJÍCÍ KABELY NN 0,4 kV - BEZE ZMĚNY
  - - - NOVÁ KABELOVÁ TRASA NN
  - NOVÁ POJISTKOVÁ SKŘÍŇ - TYP viz. POPIS
  - ROZHRANÍ PLOCH
  - PLOTY / BUDDY
  - PŘEKOP
  - PROTĹAK

PŘED ZAHÁJENÍM VÝKOPŮVÝCH PRACÍ NUTNO NECHAT VYTÝČIT STÁVAJÍCÍ PODZEMNÍ SÍTĚ JEJICH SPRÁVCI !





PŘI KRÍŽENÍ NEBO SOUBĚHU DOORZET ČSN 73 6085 včetně změn Z1-Z4 !

PŘI VÝSKYTU PODZEMNÍCH ZAŘÍZENÍ BUDOU VÝKOPŮVÉ PRÁCE PROVEDENY RUČNĚ.

OCHRANA STROMŮ PŘI STAVEBNÍCH ČINNOSTI DLE ČSN 83 9061 (DIN 18920)

PŘI PŘÍPRAVĚ A REALIZACI STAVBY NUTNO DOORZOVAT PODMÍNKY UVEDENÉ V DOKLADOVĚ ČÁSTI PD.

V MÍSTĚCH PŘECHODŮ KOMUNIKACÍ A PŘED VJEZDY K NEMOVITOSTEM BUDE KABEL ULOŽEN DO CHRÁNICKY - KRYTÍ 1m.

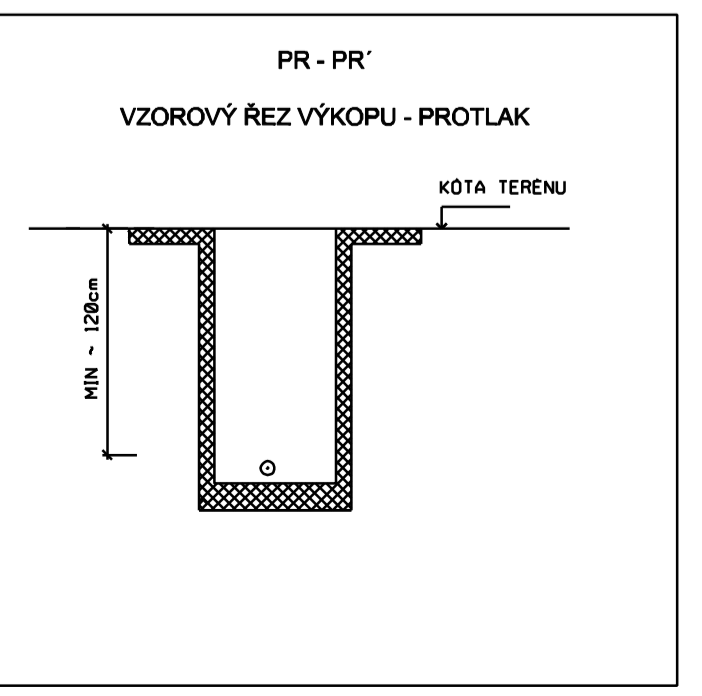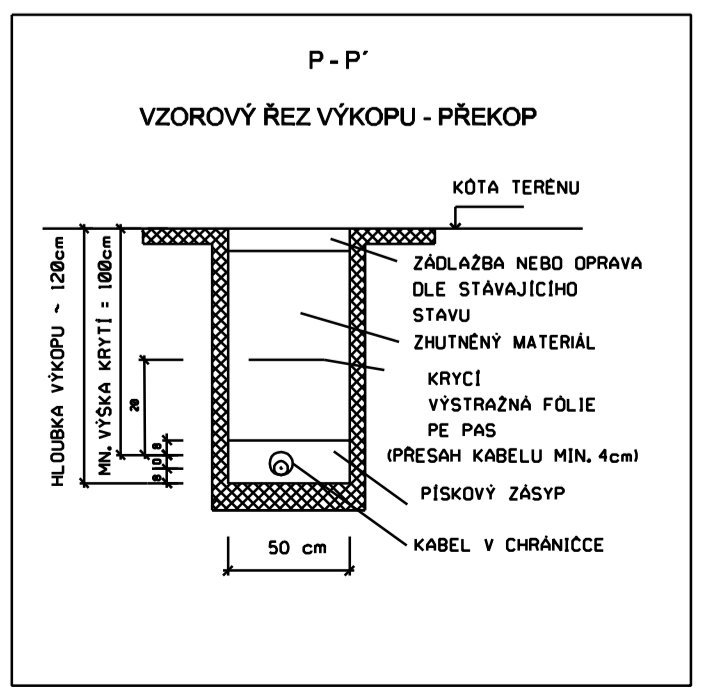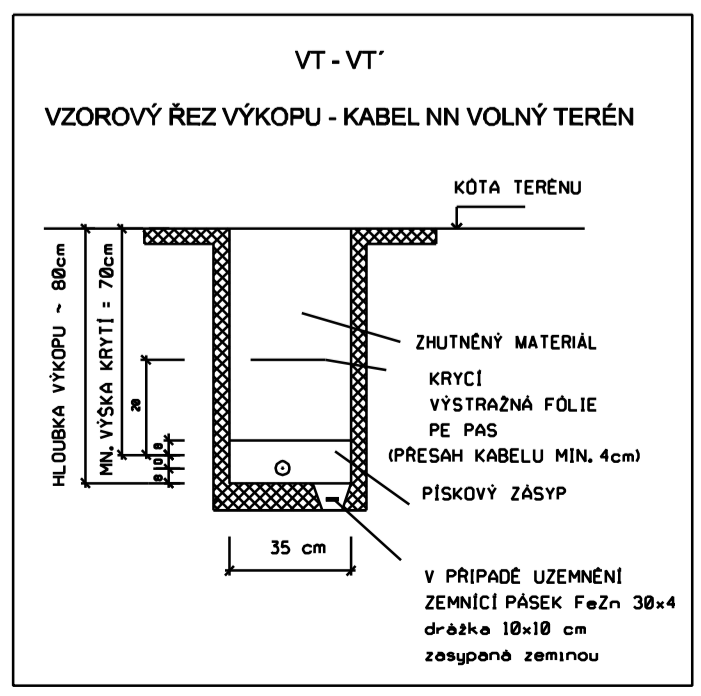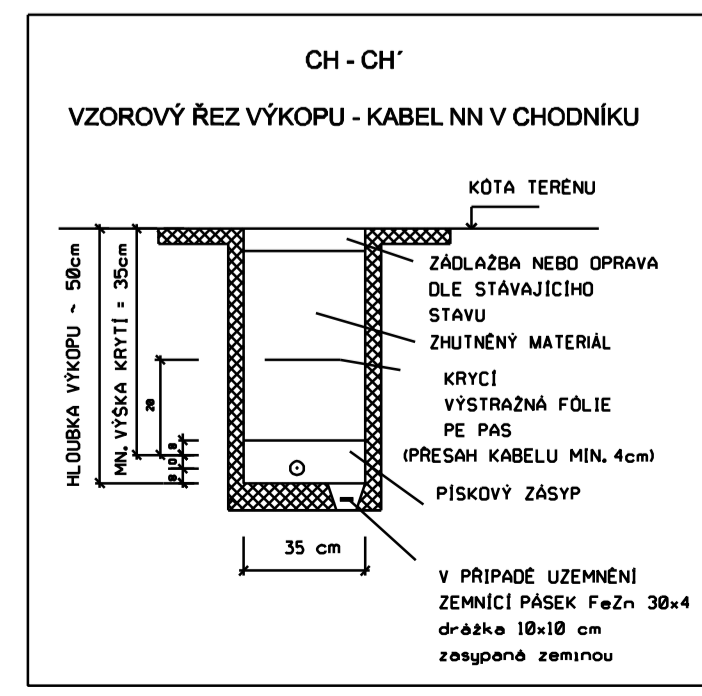

	INVESTOR: ČEZ Distribuce a.s., Teplická 874/B, 405 02, Děčín IČ: 24729035 DIČ: CZ24729035	<b>MILOSLAV KALCŮ</b> Projekt elektro VN+NN Hůrka 1054, 278 01, Kralupy nad Vltavou IČ: 10234845, DIČ: CZ2667020839 tel.: +420 315 762 013 mobil: +420 602 495 228 email: projekce@elektro-kalcu.cz www.elektro-kalcu.cz
	OBSAH VÝKRESU: CELKOVÝ SITUACNÍ VÝKRES	KATASTRÁLNÍ ÚZEMÍ: Kozinec
PROJEKTANT: Milošlav Bullík, dipl.techn.	ČÍSLO STAVBY: IE-12-6006931	DATUM: 04 / 2019
MĚŘEV STAVBY: KOZINEC obnova NN + úprava TS DOKUMENTACE PRO PROVEDENÍ STAVBY Integrovaný systém řízení ČSN EN ISO 9001:2008, ČSN CHSAS 18001:2008 a ČSN EN ISO 14001:2005	STUPEŇ PROJEKTU: DPS	MĚŘÍTKO: 1 : 720
		Č. VÝKRESU: C.2