

Podkladová data © ČÚZK, 2021

## OZNAČENÍ PLOCH ZMĚN

**Z5-A** plochy změn vymezené ve Změně č. 5 ÚPO Holubice - Kozinec

## MONOFUNKČNÍ PLOCHY

### PŘÍRODA, KRAJINA, ZELEŇ

STÁV. STAV

ZN

přírodní nelesní porosty, ostatní zeleň ve volné krajině, parky

NÁVRH

NL

louky, pastviny a trvalé travní porosty

NÁVRH

MNZ

plochy smíšené nezastavěného území

### VEŘEJNÉ VYBAVENÍ

NÁVRH

VVV

občanská vybavenost veřejná

### DOPRAVA

NÁVRH

C

místní obslužná komunikace (C) anebo místní komunikace se smíšeným provozem (D1)

NÁVRH

Y

polní a účelové cesty

NÁVRH

P

plochy klidové dopravy

### LIMITUJÍCÍ PRVKY

STÁV. STAV

-----

katastrální hranice

STÁV. STAV

-----

hranice zastavitelného území


## ZÁZNAM O ÚČINNOSTI

označení správního orgánu, který změnu územního plánu vydal

Zastupitelstvo obce Holubice

otisk úředního razítka

podpis oprávněné úřední osoby pořizovatele

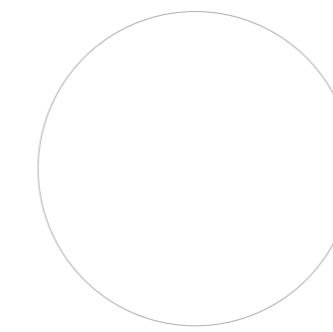


jméno a příjmení, funkce oprávněné úřední osoby pořizovatele

**Ing. Eva Ježková**, starostka obce Holubice

Obecní úřad Holubice si zajišťuje dle ustanovení § 6 odst. 2 zákona č. 183/2006 Sb., o územním plánování a stavebním řádu, kvalifikační požadavky pro výkon územně plánovací činnosti podle § 24 tohoto zákona prostřednictvím smluvního pořizovatele, Mgr. Bc. Jindřicha Felcmana, Ph.D.

datum nabytí účinnosti změny územního plánu

**29. 3. 2022**

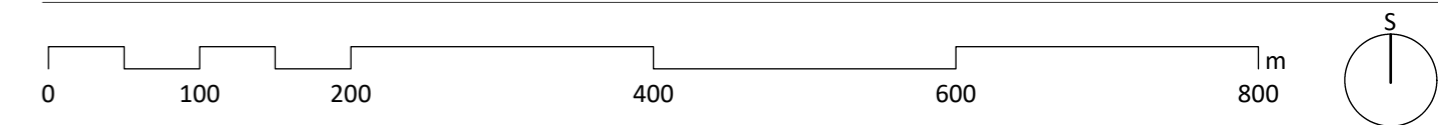

## ZMĚNA Č. 5 ÚZEMNÍHO PLÁNU OBCE HOLUBICE - KOZINEC

název výkresu

## TECHNICKÉ VYBAVENÍ ÚZEMÍ – DOPRAVA

číslo výkresu

**B.2**

zadavatel

**Obec Holubice**, Holubice 175, 252 65 Holubice

pořizovatel

**Obecní úřad Holubice**, Holubice 175, 252 65 Holubice

zpracovatel


**Šindlerová | felcman** prostorové plánování, rozvoj území, stavební právo

zodpovědný projektant

**Ing. arch. Veronika Šindlerová, Ph.D.**, autorizovaná architektka ČKA č. 04 019

otisk autorizačního razítka

podpis autorizované osoby

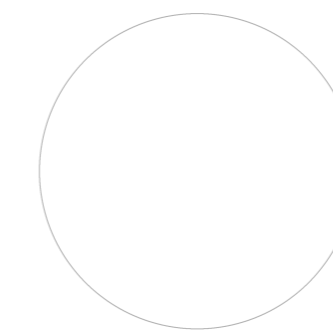

zpracovatelský tým

Ing. arch. Veronika Šindlerová, Ph.D., Mgr. Bc. Jindřich Felcman, Ph.D., Ing. Milena Morávková, Ing. Václav Hofman

datum

leden 2022

měřítko

1 : 5 000