

Podkladová data © ČÚZK, 2021

OZNAČENÍ PLOCH ZMĚN

Z5-A plochy změn vymezené ve Změně č. 5 ÚPO Holubice - Kozinec

MONOFUNKČNÍ PLOCHY

PŘÍRODA, KRAJINA, ZELEŇ

STÁV. STAV



přírodní nelesní porosty, ostatní zeleň ve volné krajině, parky



louky, pastviny a trvalé travní porosty



plochy smíšené nezastavěného území


VEŘEJNÉ VYBAVENÍ



občanská vybavenost veřejná

LIMITUJÍCÍ PRVKY

STÁV. STAV

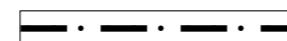

katastrální hranice

STÁV. STAV



hranice zastavitelného území

PRVKY ÚSES



lokální biocentrum navržené (LBC)

LBC8

označení nově navržené části lokálního biocentra (LBC)



lokální biocentrum navržené (LBC) – ke zrušení

LBC8

označení rušené části lokálního biocentra (LBC)



regionální biokoridor funkční a navržený (RBK)

RK 1121

označení nově navržené části regionálního biokoridoru (RBK)



regionální biokoridor funkční a navržený (RBK) – ke zrušení

RK 1121

označení rušené části regionálního biokoridoru (RBK)


ZÁZNAM O ÚČINNOSTI

označení správního orgánu, který změnu územního plánu vydal

Zastupitelstvo obce Holubice

otisk úředního razítka

podpis oprávněné úřední osoby pořizovatele

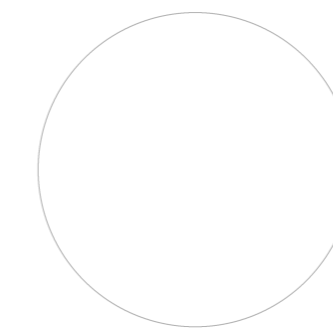


jméno a příjmení, funkce oprávněné úřední osoby pořizovatele

Ing. Eva Ježková, starostka obce Holubice

Obecní úřad Holubice si zajišťuje dle ustanovení § 6 odst. 2 zákona č. 183/2006 Sb., o územním plánování a stavebním řádu, kvalifikační požadavky pro výkon územně plánovací činnosti podle § 24 tohoto zákona prostřednictvím smluvního pořizovatele, Mgr. Bc. Jindřicha Felcmana, Ph.D.

datum nabytí účinnosti změny územního plánu

29. 3. 2022

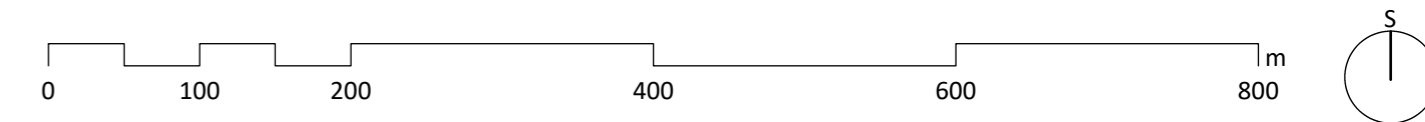

ZMĚNA Č. 5 ÚZEMNÍHO PLÁNU OBCE HOLUBICE - KOZINEC

název výkresu

SYSTÉM EKOLOGICKÉ STABILITY ÚZEMÍ (ÚSES)

číslo výkresu

B.5

zadavatel

Obec Holubice, Holubice 175, 252 65 Holubice

pořizovatel

Obecní úřad Holubice, Holubice 175, 252 65 Holubice

zpracovatel


Šindlerová | felcman prostorové plánování, rozvoj území, stavební právo

zodpovědný projektant

Ing. arch. Veronika Šindlerová, Ph.D., autorizovaná architektka ČKA č. 04 019

otisk autorizačního razítka

podpis autorizované osoby

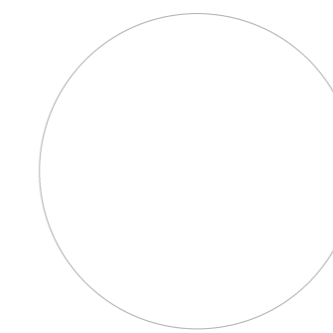

zpracovatelský tým

Ing. arch. Veronika Šindlerová, Ph.D., Mgr. Bc. Jindřich Felcman, Ph.D., Ing. Milena Morávková, Ing. Václav Hofman

datum

leden 2022

měřítko

1 : 5 000