

Podkladová data © ČÚZK, 2021

VEŘEJNĚ PROSPĚŠNÉ STAVBY A VEŘEJNĚ PROSPĚŠNÁ OPATŘENÍ VYMEZENÉ VE ZMĚNĚ Č. 5 ÚPO HOLUBICE

PLOCHY S MOŽNOSTÍ VYVLASTNĚNÍ (dle § 170 SZ)

VEŘEJNĚ PROSPĚŠNÉ STAVBY

VPS2 místní obslužná komunikace (C) anebo místní komunikace se smíšeným provozem (D1)

PLOCHY S MOŽNOSTÍ UPLATNĚNÍ PŘEDKUPNÍHO PRÁVA (dle § 101 SZ)

VEŘEJNĚ PROSPĚŠNÉ STAVBY

VPS1 areál základní školy

MONOFUNKČNÍ PLOCHY

PŘÍRODA, KRAJINA, ZELEŇ

STÁV. STAV

ZN

přírodní nelesní porosty, ostatní zeleň ve volné krajině, parky

NÁVRH

NL

louky, pastviny a trvalé travní porosty

NÁVRH

MNZ

plochy smíšené nezastavěného území

VEŘEJNÉ VYBAVENÍ

NÁVRH

VVV

občanská vybavenost veřejná

DOPRAVA

NÁVRH

místní obslužná komunikace (C) anebo místní komunikace se smíšeným provozem (D1)

NÁVRH

polní a účelové cesty

LIMITUJÍCÍ PRVKY

STÁV. STAV

katastrální hranice

STÁV. STAV

hranice zastavitelného území


ZÁZNAM O ÚČINNOSTI

označení správního orgánu, který změnu územního plánu vydal

Zastupitelstvo obce Holubice

otisk úředního razítka

podpis oprávněné úřední osoby pořizovatele

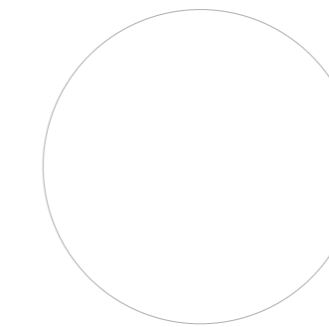


jméno a příjmení, funkce oprávněné úřední osoby pořizovatele

Ing. Eva Ježková, starostka obce Holubice

Obecní úřad Holubice si zajišťuje dle ustanovení § 6 odst. 2 zákona č. 183/2006 Sb., o územním plánování a stavebním řádu, kvalifikační požadavky pro výkon územně plánovací činnosti podle § 24 tohoto zákona prostřednictvím smluvního pořizovatele, Mgr. Bc. Jindřicha Felcmana, Ph.D.

datum nabytí účinnosti změny územního plánu

29. 3. 2022

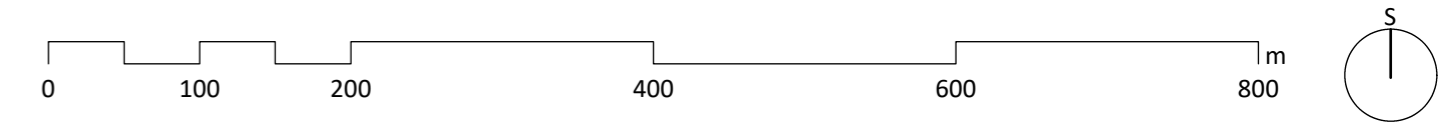

ZMĚNA Č. 5 ÚZEMNÍHO PLÁNU OBCE HOLUBICE - KOZINEC

název výkresu

číslo výkresu

VÝKRES VEŘEJNĚ PROSPĚŠNÝCH STAVEB A OPATŘENÍ

B.7

zadavatel

Obec Holubice, Holubice 175, 252 65 Holubice

pořizovatel

Obecní úřad Holubice, Holubice 175, 252 65 Holubice

zpracovatel


Šindlerová | felcman prostorové plánování, rozvoj území, stavební právo

zodpovědný projektant

Ing. arch. Veronika Šindlerová, Ph.D., autorizovaná architektka ČKA č. 04 019

otisk autorizačního razítka

podpis autorizované osoby

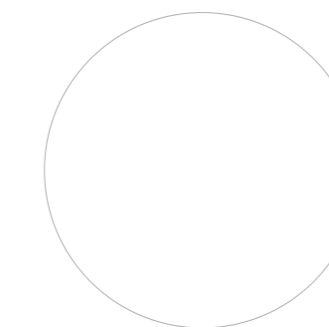

zpracovatelský tým

Ing. arch. Veronika Šindlerová, Ph.D., Mgr. Bc. Jindřich Felcman, Ph.D., Ing. Milena Morávková, Ing. Václav Hofman

datum

leden 2022

měřítko

1 : 5 000