


- OSAZENÍ PLOCH ZMĚN**
- OMS7 plochy změn vymezené v původním ÚPO Holubice anebo ve Změně č. 1 ÚPO Holubice
  - 2 plochy a koridory změn vymezené ve Změně č. 3 ÚPO Holubice
  - Z4 plochy změn vymezené ve Změně č. 4 ÚPO Holubice
  - Z5-A plochy změn vymezené ve Změně č. 5 ÚPO Holubice - Kozinec
- ÚZEMÍ POLYFUNKČNÍ**
- OBYTNÁ ÚZEMÍ**
- obytné malých sídel
- SMÍŠENÁ ÚZEMÍ**
- smíšené malých sídel
- SPORTU A REKREACE**
- služící sportu, rekreaci a oddechu
- ZVLÁŠTNÍ**
- občanská vybavenost bez specifikace funkční náplně
- MONOFUNKČNÍ PLOCHY**
- PŘÍRODA, KRAJINA, ZELENĚ**
- lesní porosty
  - přírodní nelesní porosty, ostatní zeleň ve volné krajině, parky
  - sady a zahrady
  - louky, pastviny a trvalé travní porosty
  - plochy smíšené nezastavěného území
  - izolační zeleň
  - hodnotná solitérní zeleň v hranici zastavěného území
  - hřbitovy
- VODNÍ PLOCHY**
- řeky, potoky, rybníky, vodní nádrže
- ZEMĚDĚLSTVÍ**
- zařízení a stavby sloužící zemědělské výrobě, agrokomplexy
  - orná půda, plochy pro pěstování zeleniny
  - orná půda, intenzivní ovocnářské pěstební plochy
- VEŘEJNÉ VYBAVENÍ**
- mateřské, základní a střední školy
  - městská správa
  - ostatní, technická vybavenost
  - občanská vybavenost veřejná
- LIMITUJÍCÍ PRVKY**
- katastrální hranice
  - hranice zastavěného území
  - hranice zastavitelného území
- PRVKY ÚSES**
- regionální biocentrum funkční (RBC)
  - lokální biocentrum navržené (LBC)
  - regionální biokoridor funkční a navržený (RBK)

**ZÁZNAM O ÚČINNOSTI**

zastupitelstvo obce Holubice  
 5  
 01.01.2022

**Bc. Eva Jeřková, starostka obce Holubice**  
 Obecní úřad Holubice zajišťuje dle ustanovení § 6 odst. 2 zákona č. 183/2006 Sb., o územním plánování a stavebním řádu, kvalifikační požadavky pro výkon územní plánovací činnosti podle § 24 tohoto zákona prostřednictvím smluvního pořizovatele, Mgr. Bc. Jindřicha Felcmana, Ph.D.

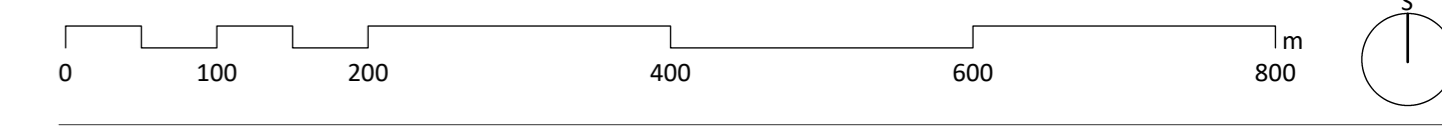

**ÚZEMNÍ PLÁN OBCE HOLUBICE - KOZINEC  
 ÚPLNÉ ZNĚNÍ PO VYDÁNÍ ZMĚN č. 1, 3, 4 a 5**

**SYSTÉM EKOLOGICKÉ STABILITY ÚZEMÍ (ÚSES) B.5**

Obec Holubice, Holubice 175, 252 65 Holubice  
 Obecní úřad Holubice, Holubice 175, 252 65 Holubice  
 Ing. arch. Veronika Šindlerová, Ph.D., autorizovaná architektka ČKA č. 04 019  
 Ing. arch. Veronika Šindlerová, Ph.D., Mgr. Bc. Jindřich Felcman, Ph.D., Ing. Václav Hofman  
 1:5 000