


- JEVY INFORMATIVNÍ**
- PRVKY MAPOVÉHO DÍLA**
- hranice řešeného území
 - katastrální mapa
 - základní báze geografických dat - ZABAGED
 - hranice katastrálního území
- JEVY ZÁVAZNÉ / SCHVALOVANÉ**
- PLOCHY A KORIDORY S MOŽNOSTÍ VYVLASTNĚNÍ (dle § 170 SZ)**
- VD VPS dopravní infrastruktury s možností vyvlastnění
 - VT VPS technické infrastruktury s možností vyvlastnění
 - VU VPO pro založení prvků územního systému ekologické stability s možností vyvlastnění
 - VR VPO pro zvyšování retenčních schopností území s možností vyvlastnění

ZÁZNAM O ÚČINNOSTI

oměrný územní plán, který územní plán vyřadil
 Zastupitelstvo obce Holubice
 oční úřední razítka podpis úřednické úřední osoby pořizovatele



plán je účinný, pokud podpis úřednické úřední osoby pořizovatele
 Ing. Eva Jeřková, starostka obce Holubice
 datum nabytí účinnosti územního plánu

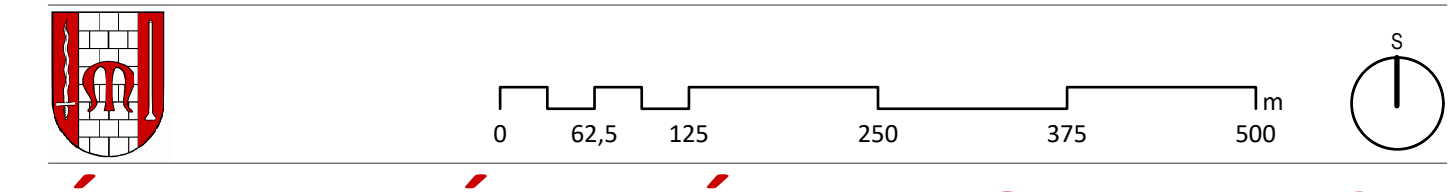

ÚZEMNÍ PLÁN HOLUBICE

výkres veřejně prospěšných staveb, opatření a asanací 1.3

Obec Holubice, Holubice 175, 252 65 Holubice
 Obecní úřad Holubice, Holubice 175, 252 65 Holubice
 SINDLEROVÁ | FELCMAN projektová kancelář, s.r.o.
 Ing. arch. Veronika Šindlerová, Ph.D., autorizovaná architektka ČKA č. 04 019



datum: srpen 2023
 měřítko: 1:5 000