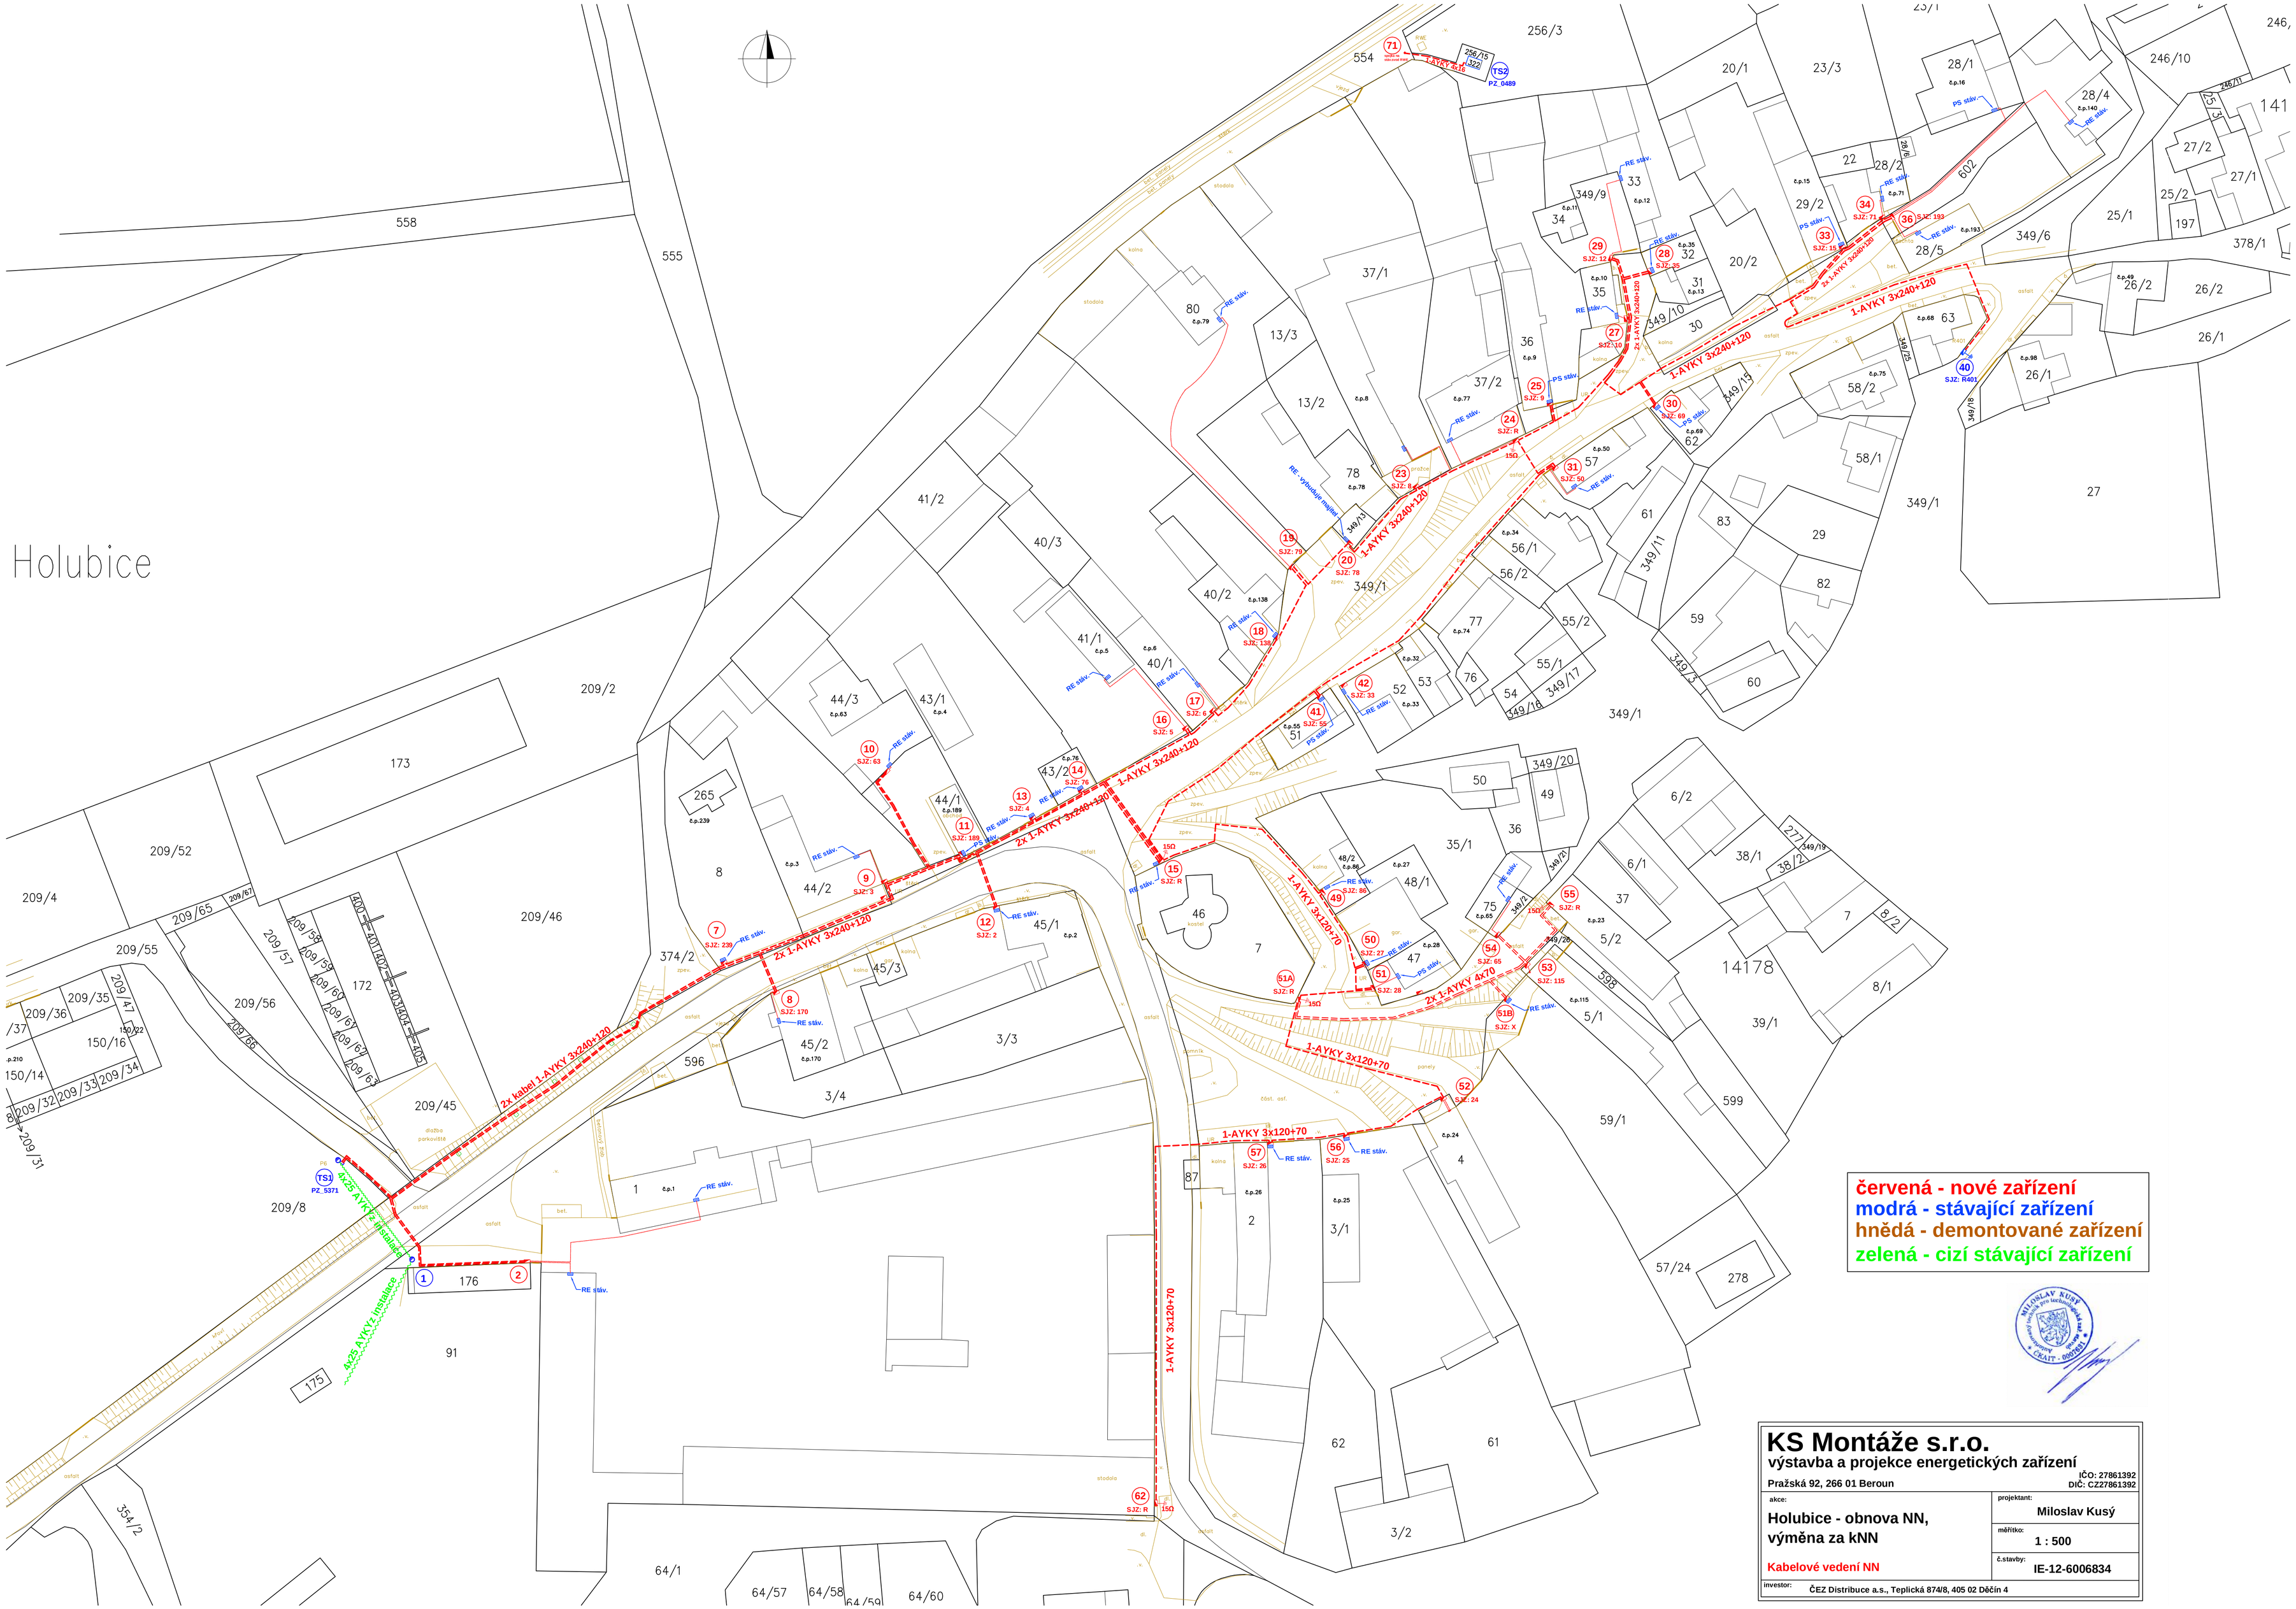

KS Montáže s.r.o.
výstavba a projekce energetických zařízení
Pražská 92, 266 01 Beroun
IČO: 27861392
DIČ: CZ27861392

akce: Holubice - obnova NN, výměna za kNN	projektant: Miloslav Kusý
Kabelové vedení NN	měřítko: 1 : 500
	č.stavby: IE-12-6006834
investor: ČEZ Distribuce a.s., Teplická 874/8, 405 02 Děčín 4	