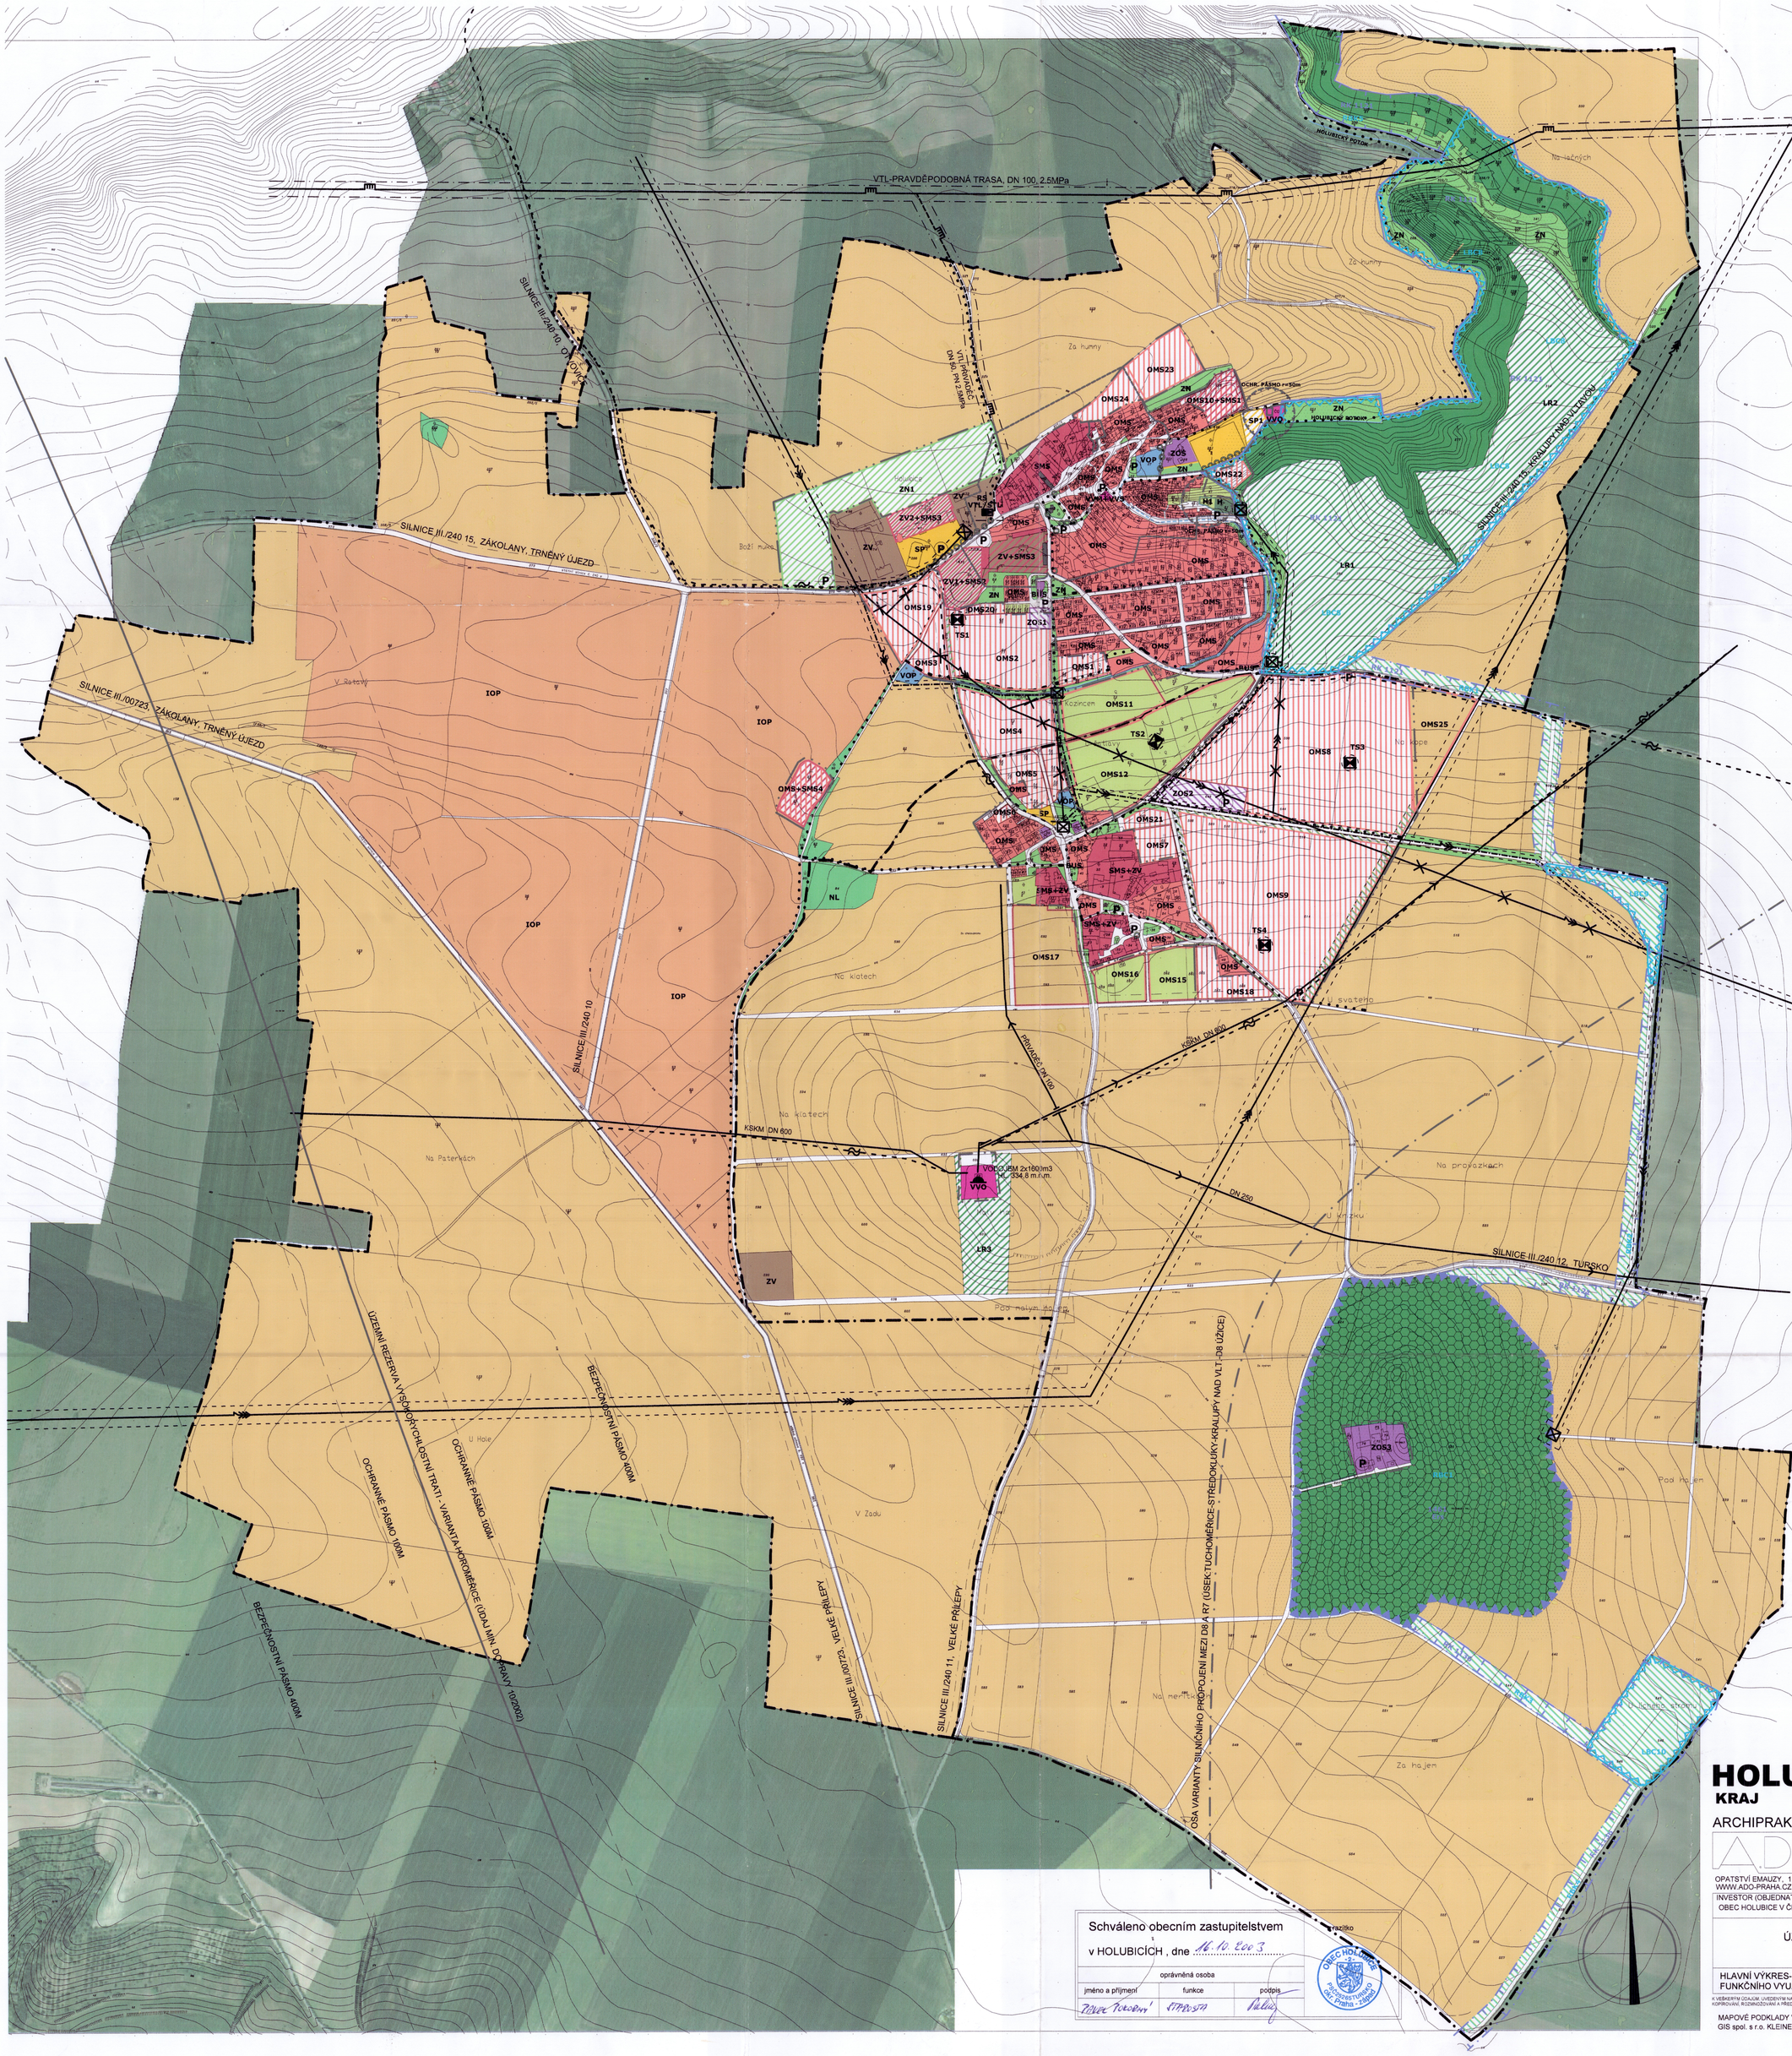


LEGENDA

ÚZEMÍ POLYFUNKČNÍ

OBYTNÁ ÚZEMÍ

- OMS — OBYTNÉ MALÝCH SÍDEL

SMÍŠENÁ ÚZEMÍ

- SMS — SMÍŠENÉ MALÝCH SÍDEL

SPORTU A REKREACE

- SP — SLOUŽÍCÍ SPORTU, REKREACI A ODDECHU

ZVLÁŠTNÍ

- ZOS — OBČANSKÁ VYBAVENOST BEZ SPECIFIKACE FUNKČNÍ NÁPLNĚ

MONOFUNKČNÍ PLOCHY

PŘÍRODA, KRAJINA, ZELEŇ

- LR — LESNÍ POROSTY
- ZN — PŘÍRODNÍ NELESNÍ POROSTY OSTATNÍ ZELEŇ VE VOLNÉ KRAJINĚ, PARKY
- PSZ — SADY A ZAHRADY
- NL — LOUKY, PASTVINY A TRVALÉ TRAVNÍ POROSTY
- IZ — IZOLAČNÍ ZELEŇ
- HODNOTNÁ SOLITÉRNÍ ZELEŇ V HRANICI ZASTAVĚNÉHO ÚZEMÍ
- H — HŘBITOVY

VODNÍ PLOCHY

- VOP — ŘEKY, POTOKY, RYBNÍKY, VODNÍ NÁDRŽE

ZEMĚDĚLSTVÍ

- ZV — ZAŘÍZENÍ A STAVBY SLOUŽÍCÍ ZEMĚDĚLSKÉ VÝROBĚ, AGROKOMPLEXY
- OP — ORNÁ PŮDA, PLOCHY PRO PĚSTOVÁNÍ ZELENINY
- IOP — ORNÁ PŮDA, INTENZIVNÍ OVOCNÁŘSKÉ PĚSTEBNÍ PLOCHY

VEŘEJNÉ VYBAVENÍ

- VVS — MATEŘSKÉ, ZÁKLADNÍ A STŘEDNÍ ŠKOLY
- VVZ — ZDRAVOTNICTVÍ A SOCIÁLNÍ PÉČE
- VVM — MĚSTSKÁ SPRÁVA
- VVO — OSTATNÍ, TECHNICKÁ VYBAVENOST

TECHNICKÁ INFRASTRUKTURA

ENERGETIKA, SPOJE

PRO VÝSTAVBU V OCHR. PÁS. PLATÍ ZÁKON 458/2000 Sb.

- VENKOVNÍ VEDENÍ VVN (110KV)
- VENKOVNÍ VEDENÍ VN (22KV)
- VEDENÍ NN (1 KV)
- KABELOVÉ VEDENÍ VN (22 KV)
- DÁLKOVÝ KABEL TELECOM
- OCHRANNÉ PÁSMO VN, VNN PRO VÝSTAVBU V OCHR. PÁS. PLATÍ ZÁKON 458/2000 Sb.
- TRAFOSTANICE 22/0,4KV
- TRAŤOVÝ, SÍŤOVÝ ROZVADĚČ
- RUŠENÍ DEMONTÁŽE VENKOVNÍCH VEDENÍ VN

KANALIZACE-VODOVOD

- ČISTÍRNA ODPADNÍCH VOD
- KANALIZAČNÍ ŘADY (D 300)
- VODOJEM
- VODOVODNÍ ŘADY
- REDUKČNÍ VENTIL
- HRANICE TLAKOVÝCH PÁSEM

PLYNOVODNÍ ZAŘÍZENÍ

- PLYNOVOD VTL
- PLYNOVOD STL (D 50 - 90)
- REGULAČNÍ STANICE VTL/STL
- BEZPEČNOSTNÍ PÁSMO 15M (OCHR. PÁSMO 4M) PRO VÝSTAVBU V OCHR. PÁS. PLATÍ ZÁKON 458/2000 Sb.

DOPRAVA

- SILNICE III.TŘÍDY (V INTRAVILÁNU KAT. B.2) (OCHRANNÉ PÁSMO 15M)
- MÍSTNÍ OBSLUŽNÉ KUMUNIKACE KAT. C.1
- ZÁKLADNÍ MÍSTNÍ OBSLUŽNÉ KOMUNIKACE KAT.C.2,C.3,D
- POLNÍ A ÚČELOVÉ CESTY
- HLAVNÍ TRASY PĚŠÍ DOPRAVY A CYKLO STEZKY
- BUS — ZASTÁVKA BUS MHD
- ISOCHRONA 300m PĚŠÍ DOCHÁZKY K ZASTÁVCE MHD
- P — PLOCHY KLIDOVÉ DOPRAVY

LIMITUJÍCÍ PRVKY

- KATASTRÁLNÍ HRANICE
- HRANICE SOUČASNĚ ZASTAVĚNÉHO ÚZEMÍ
- HRANICE ZASTAVITELNÉHO ÚZEMÍ
- HRANICE PAMÁTKOVĚ CHRÁNĚNÉHO SOUBORU
- PAMÁTKOVĚ CHRÁNĚNÉ AREÁLY, OBJEKTY
- OCHRANNÉ PÁSMO LESA 50M
- MOHYLOVÉ POHŘEBIŠTĚ ERS, REG.Č. 2-2370

PRVKY ÚSES

- REGIONÁLNÍ BIOCENTRUM FUNKČNÍ (RBC)
- LOKÁLNÍ BIOCENTRUM NAVRŽENÉ (LBC)
- REGIONÁLNÍ BIOKORIDOR FUNKČNÍ A NAVRŽENÝ (RBK)

ZEMĚDĚLSKÝ LESNÍ A PŮDNÍ FOND

- LESNÍ PŮDNÍ FOND (LPF)
- ORNÁ PŮDA, POLE (ZPF)
- TRVALÍ POROSTY (LOUKY, PASTVINY)
- ZAHRADY A SADY
- HRANICE BPEJ
- KÓD BPEJ - TŘÍDA OCHRANY

Schváleno obecním zastupitelstvem

v HOLUBICÍCH , dne 16.10.2003

oprávněná osoba		
jméno a příjmení	funkce	podpis
Pavel Tokoun	STAROSTA	

razítko

OBEC HOLUBICE, OKRES PRAHA-VÝCHOD, PSČ 252 63 Praha - západ

HOLUBICE-KOZINEC

KRAJ STŘEDOČESKÝ

1

ARCHIPRAK - PROJEKTOVÁ KANCELÁŘ M.G.PARMA

SDRUŽENÍ KANCELÁŘÍ PRO PROJEKTOVOU A INŽ. ČINNOST PRAHA

OPATSTVÍ EMAUZY , 128 00 PRAHA 2, VYŠEHRADSKÁ 49 — TEL. 21979204, FAX 21979205
WWW.ADO-PRAHA.CZ — E-mail INFO@ADO-PRAHA.CZ

INVESTOR (OBJEDNATEL): OBEC HOLUBICE V ČECHÁCH	ODPOVĚDNÝ PROJEKTANT: URBANISMUS - ING. ARCH M. G. PARMA DOPRAVA - ING. ALEŠ ČERNÝ TECHNICKÁ INFRASTRUKTURA, PLYNOVODY A ENERGETIKA, SPOJE - ING. M. SVOBODOVÁ
AUTOR (NOSITEL) ÚKOLU:	ING.ARCH.M.G.PARMA

ÚZEMNÍ PLÁN OBCE

NÁVRH

MĚŘÍTKO: 1:5000	DATUM: 10/2003
STUPEŇ: ÚPD	
ZAKÁZKOVÉ Č.: 10042002	PŘÍLOHA Č.: B.1.

HLAVNÍ VÝKRES-KOMPLEXNÍ URBANISTICKÝ NÁVRH FUNKČNÍHO VYUŽITÍ PLOCH

K VEŠKERÝM ODKAZŮM, UVEDENÝM NA TOMTO DOKUMENTU, MÁ AUTORSKÁ PRÁVA FIRMA ADO PRAHA. JE ZAKÁZÁNO JEJICH KOPÍROVÁNÍ, ROZMNOŽOVÁNÍ A PŘEDÁVÁNÍ TŘETÍM OSOBÁM BEZ PÍSEMNÉHO SOUHLASU FIRMY DLE ZÁK. 247/00 Sb.

MAPOVÉ PODKLADY V DIGITÁLNÍ FORMĚ VYPRACOVAL
GIS spol. s r.o. KLEINEROVA 1504, 27201 KLADNO